




**Rahmer Kirchweg
Regelquerprofil 1**

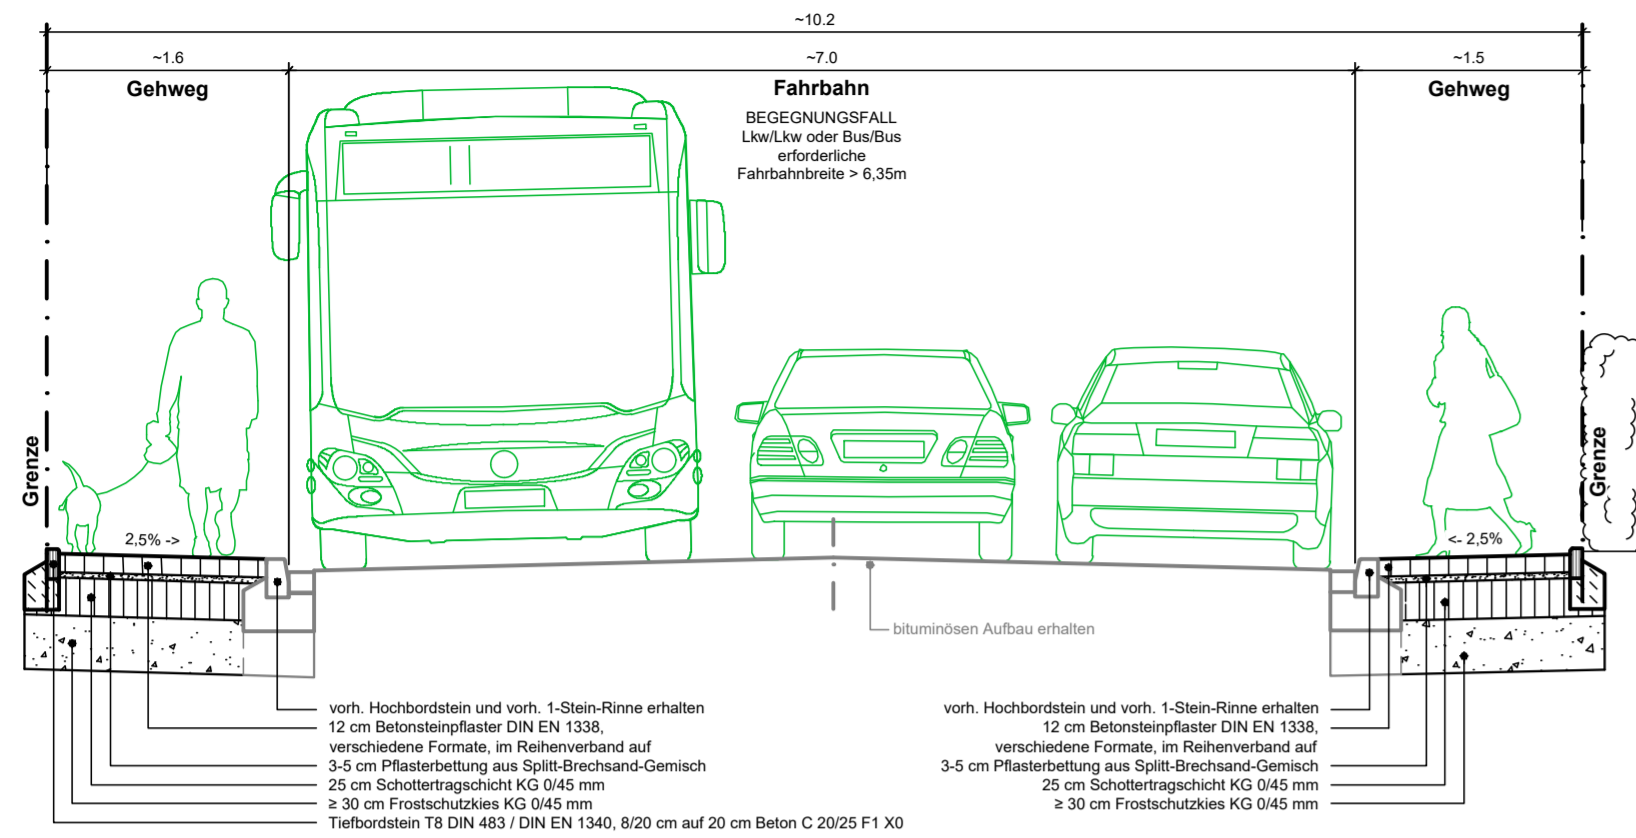

**Rahmer Kirchweg
Regelquerprofil 2
(Niveaugleicher Ausbau vorbehaltlich der Zustimmung des Straßenverkehrsamtes)**

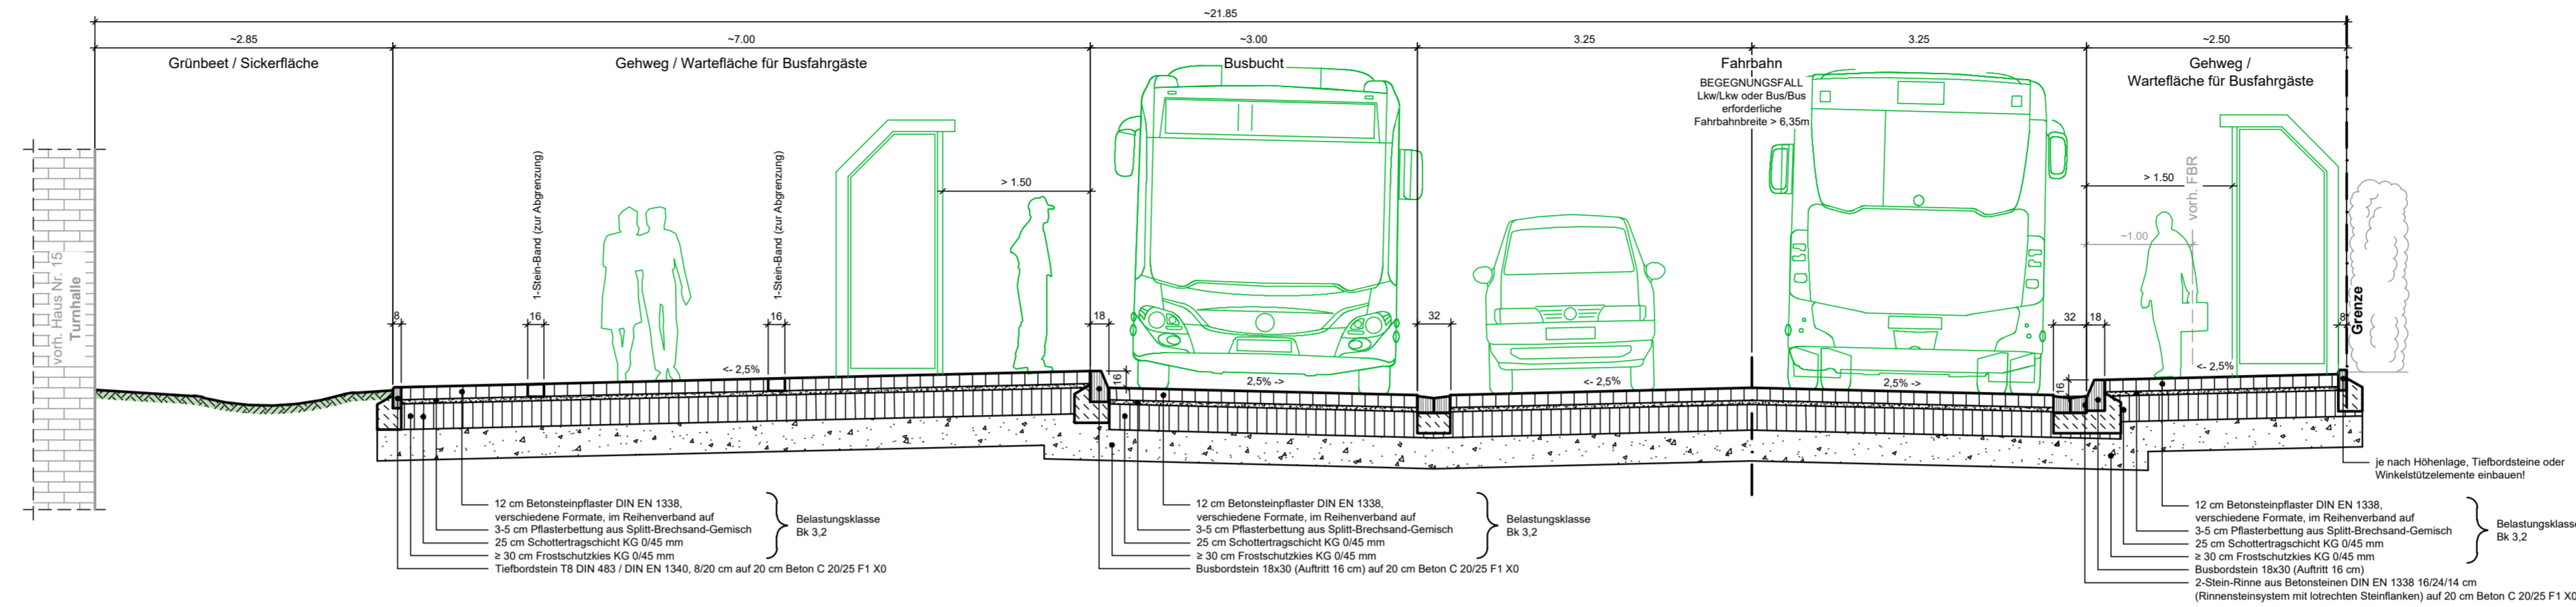

**Rahmer Kirchweg
Regelquerprofil 3
(Niveaugleicher Ausbau vorbehaltlich der Zustimmung des Straßenverkehrsamtes)**

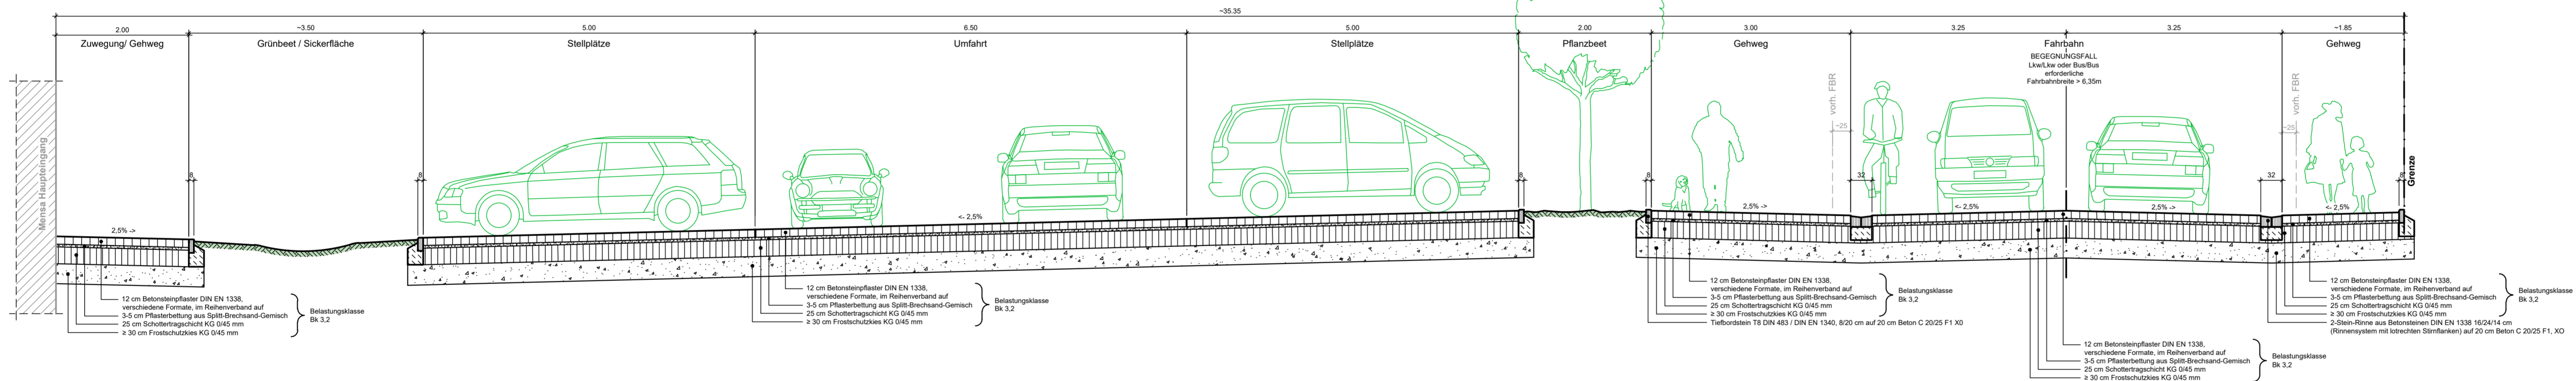

vorh. Fahrbahnsituation im Bereich Rahmer Kirchweg, Regelquerprofil 1



vorh. Fahrbahnsituation im Bereich Rahmer Kirchweg, Regelquerprofil 2



vorh. Fahrbahnsituation im Bereich Rahmer Kirchweg, Regelquerprofil 3



Planungsstand: 2018-11-14

3.		
2.		
1.		
Änderung:	Datum:	Benennung und Bemerkung:
<p>Gemeinde Kerken Der Bürgermeister Dionysiusplatz 4, 47647 Kerken Telefon: 02833 / 922-0; Fax: 02833 / 922123</p>		
<p>INGENIEURBÜRO JANSEN GmbH Ostling 55 47669 Wachtdonk Telefon: 02836 / 9151-0 Fax: 02836 / 9151-51 e-mail: mail@bjansen.de http://www.bjansen.de</p>		<p>Anlage: XX Ausfertigung:</p>
<p>Betrifft: Gemeinde Kerken, Kreis Kleve</p>		
<p>Titel: "Schulcampus-Entree" am Rahmer Kirchweg Regelquerprofile 1 bis 3</p>		<p>Maßstab: 1 : 50 Obj. Nr.: 1708061 Stand: EP</p>
Datum:	2018-11-06	gez.: B.I.
<p>Aufgestellt:</p>		
<p>-Entwurfsplanung-</p>		