



Flächennutzungsplan der Gemeinde Kerken - 40. Änderung

Entwurf

Bisherige Darstellung

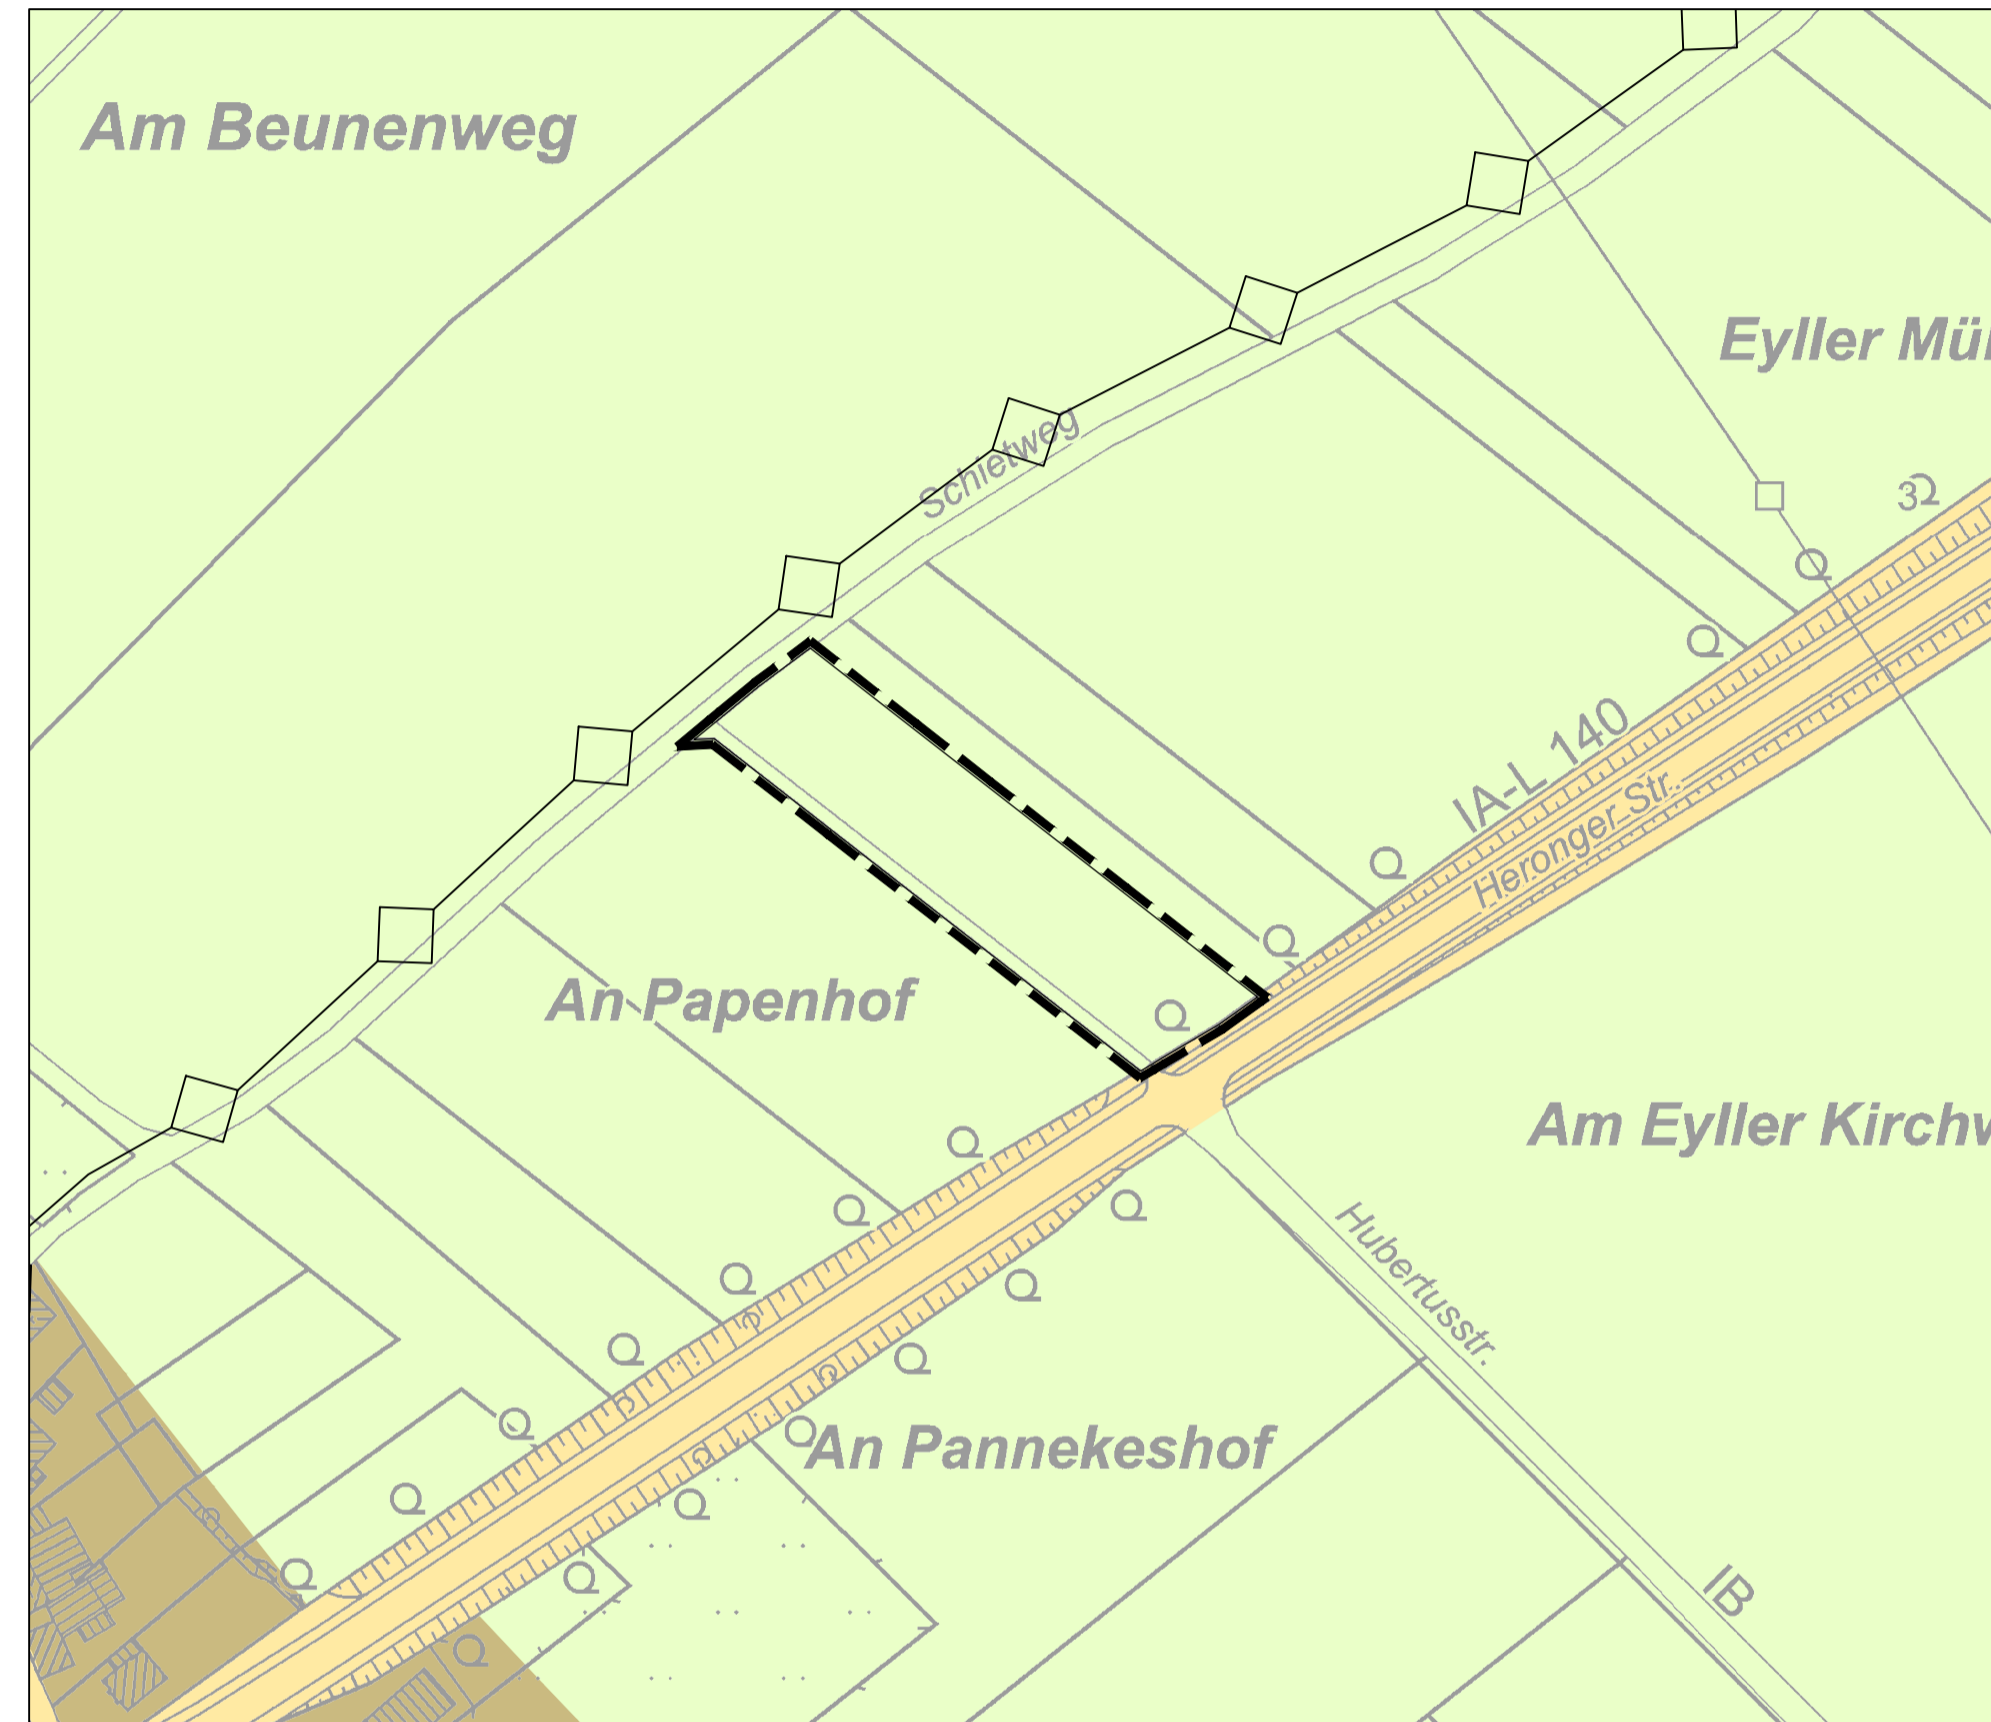

Geplante Darstellung

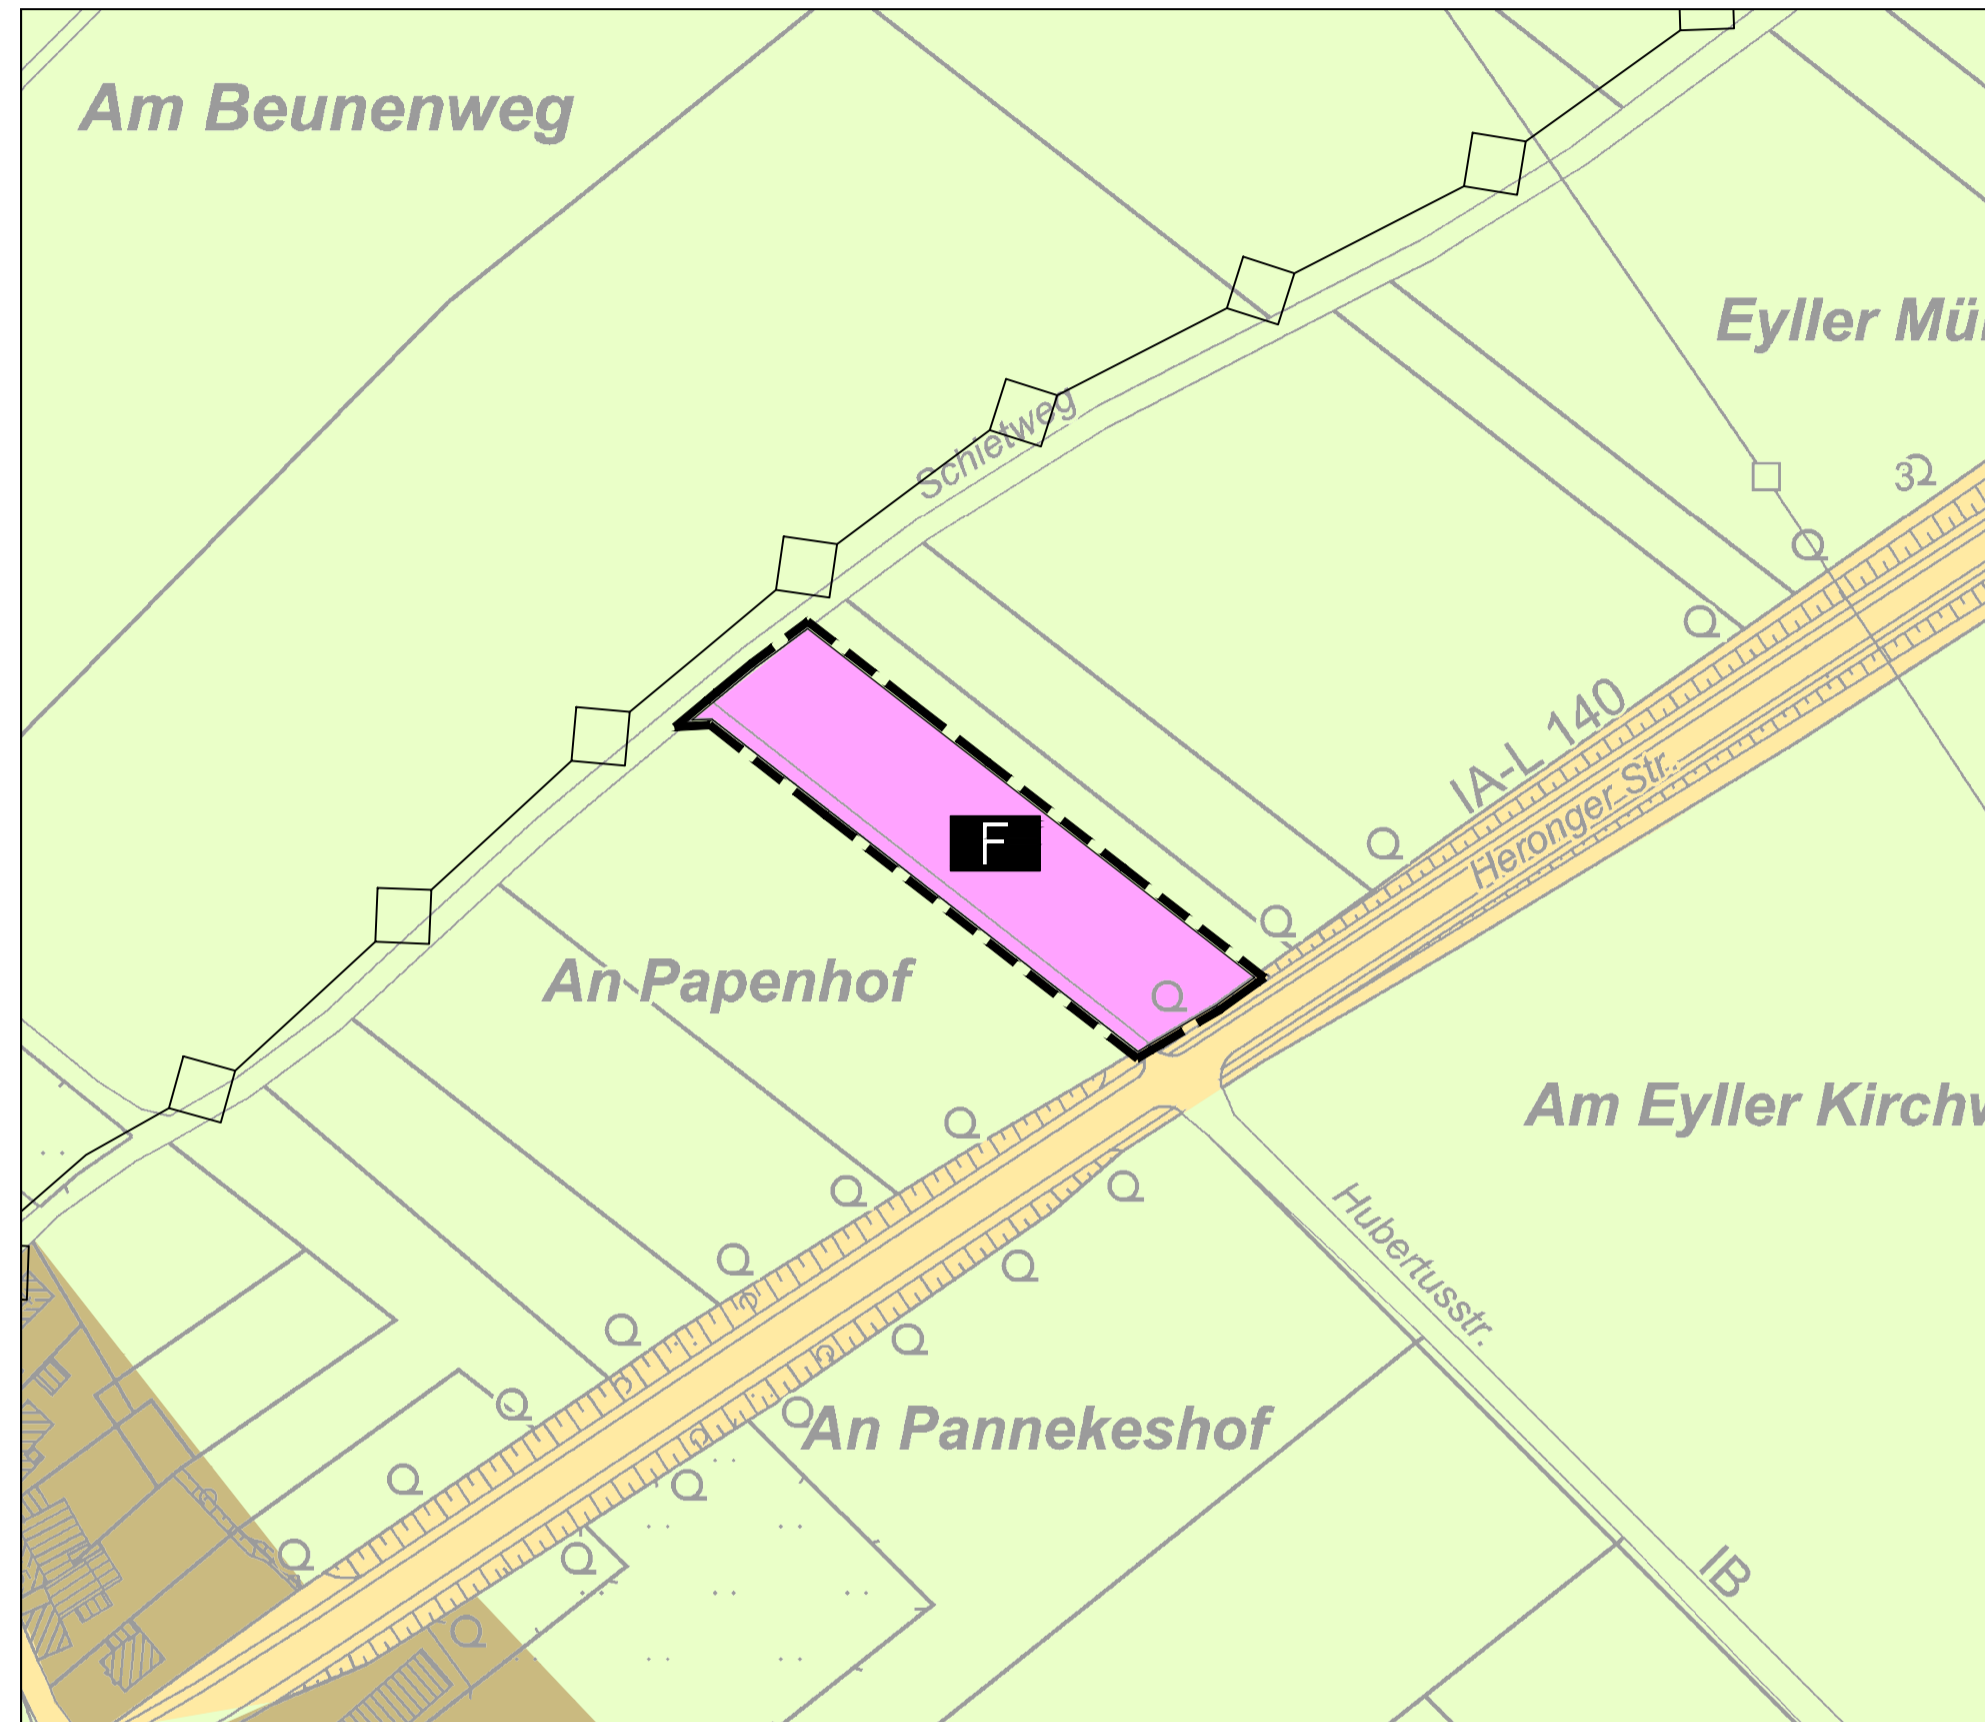

Darstellungen

- Flächen für die Landwirtschaft
- M Gemischte Bauflächen
- Flächen für Gemeindebedarf
- Einrichtungen und Anlagen:
- F Feuerwehr/Rettungswache
- Überörtliche und örtliche Hauptverkehrsstraßen
- Gasfernleitung (NGW)
- Grenze des Änderungsbereichs

Rechtsgrundlagen

Baugesetzbuch (BauGB) in der Fassung der Bekanntmachung vom 03. November 2017 (BGBl. I S. 3634) - in der zur Zeit geltenden Fassung -

Verordnung über die bauliche Nutzung der Grundstücke (BauNutzungsverordnung - BauNVO) in der Fassung der Bekanntmachung vom 21. November 2017 (BGBl. I S. 3786) - in der zur Zeit geltenden Fassung -

Gemeindeordnung für das Land Nordrhein-Westfalen (GO NRW) in der Fassung der Bekanntmachung vom 14. Juli 1994 (GV. NRW. S. 866) - in der zur Zeit geltenden Fassung -

Verordnung über die öffentliche Bekanntmachung von kommunalem Ortsrecht (Bekanntmachungsverordnung - BekanntmVO) vom 26. August 1999 (GV. NRW. S. 516) - in der zur Zeit geltenden Fassung -

Gesetz über Naturschutz und Landschaftspflege (Bundesnaturschutzgesetz - BNatSchG) vom 29. Juli 2009 (BGBl. I S. 2542) - in der zur Zeit geltenden Fassung -

Gesetz zum Schutz der Natur in Nordrhein-Westfalen (Landesnaturschutzgesetz- LNatSchG NRW, in der Fassung vom 15. November 2016 (GV. NRW. S. 934) - in der zur Zeit geltenden Fassung -

Verordnung über die Ausarbeitung der Bauleitpläne und die Darstellung des Planinhaltes (Planzeichenverordnung - PlanZV) vom 18. Dezember 1990 (BGBl. 1991 I S. 58) - in der zur Zeit geltenden Fassung -

Verfahrensvermerke

Der Rat der Gemeinde hat am die Aufstellung der 40. Änderung des Flächennutzungsplanes gemäß § 2 Abs. 1 BauGB im Sinne von § 5 BauGB beschlossen.

Kerken, _____
 Bürgermeister Ratsmitglied

Der Aufstellungsbeschluss des Rates der Gemeinde vom wurde am ortsüblich bekannt gemacht.

Kerken, _____
 Bürgermeister Ratsmitglied

Die frühzeitige Bürgerbeteiligung gemäß § 3 Abs. 1 BauGB ist in der Zeit vom bis zum durchgeführt worden. Es bestand Gelegenheit zur Äußerung und Erörterung.

Kerken, _____
 Bürgermeister

Die von der Planung berührten Behörden und sonstigen Träger öffentlicher Belange sind gemäß § 4 Abs. 1 BauGB mit Schreiben vom unterrichtet und zur Äußerung aufgefordert worden.

Kerken, _____
 Bürgermeister

Der Rat der Gemeinde hat am den Entwurf der Planung angenommen und gemäß § 3 Abs. 2 BauGB die öffentliche Auslegung sowie gemäß § 4 Abs. 2 BauGB die Einholung der Stellungnahmen der Behörden und sonstigen Träger öffentlicher Belange beschlossen.

Kerken, _____
 Bürgermeister Ratsmitglied

Der Planentwurf hat mit seiner Begründung gemäß § 3 Abs. 2 BauGB nach ortsüblicher Bekanntmachung am in der Zeit vom bis einschließlich öffentlich ausgelegt. Die berührten Behörden und sonstigen Träger öffentlicher Belange wurden mit Schreiben vom um Stellungnahme gebeten und gleichzeitig über die öffentliche Auslegung informiert.

Kerken, _____
 Bürgermeister

Der Rat der Gemeinde hat die vorgebrachten Stellungnahmen der Öffentlichkeit und der Behörden sowie sonstigen Träger öffentlicher Belange am geprüft. Das Ergebnis ist mitgeteilt worden.

Kerken, _____
 Bürgermeister Ratsmitglied

Diese Flächennutzungsplanänderung, der gemäß § 5 Abs. 5 BauGB eine Begründung beigelegt ist, wurde am vom Rat der Gemeinde abschließend beschlossen.

Kerken, _____
 Bürgermeister Ratsmitglied

Diese Flächennutzungsplanänderung wird gemäß § 6 Abs. 1 BauGB mit Verfügung vom

Az.: genehmigt.
 Düsseldorf, _____

Gemäß § 6 Abs. 5 BauGB ist die Erteilung der Genehmigung der Bezirksregierung Düsseldorf am ortsüblich bekannt gemacht worden.

Kerken, _____
 Bürgermeister



40. Änderung des Flächennutzungsplans (Feuerwehrgerätehaus und Rettungswache Eyll)

Gemeinde Kerken, Der Bürgermeister, Dionysiusplatz 4, 47647 Kerken

Bearbeitet:	Bertram	StadtUmbau GmbH Basilikastraße 10 Wallfahrtsstadt D - 47623 Kevelaer T +49 (0)2832 / 97 29 29 F +49 (0)2832 / 97 29 00 info@stadtumbau-gmbh.de www.stadtumbau-gmbh.de
Stand:	01/2024	
 <p>M 1:2.000</p>		